


Konzept Umgebungsgestaltung und Materialisierung

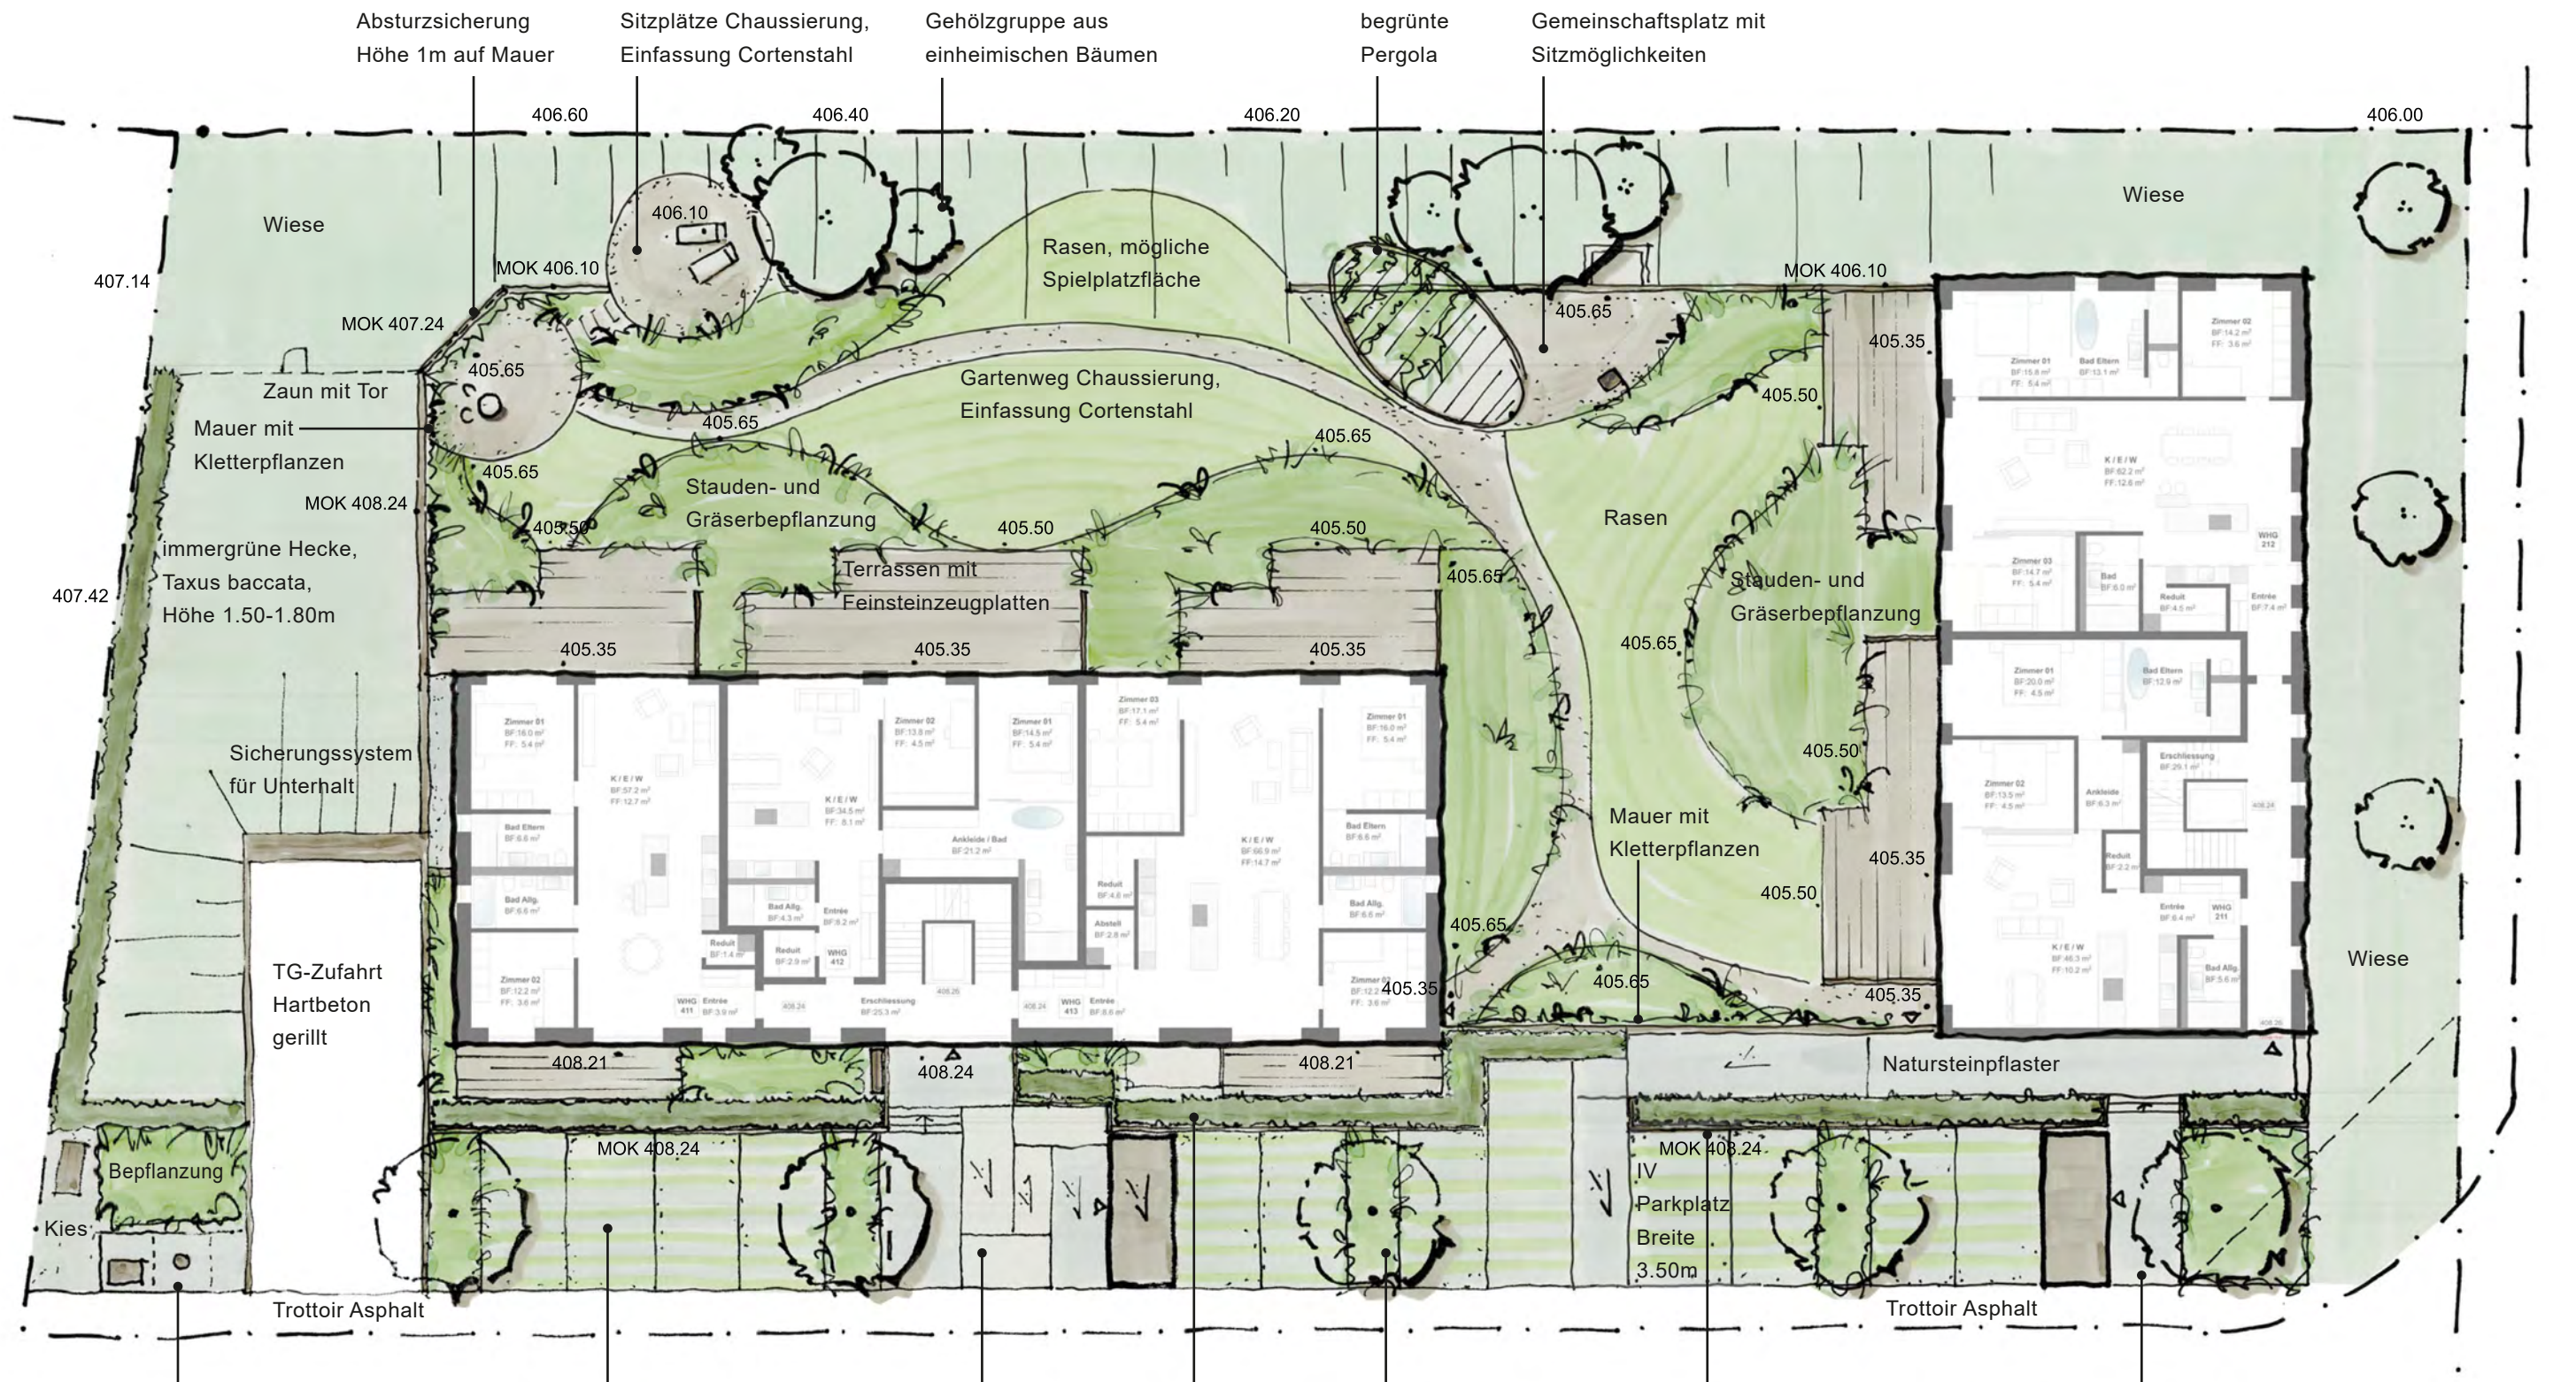

Entsorgungsplatz Natursteinpflaster, Einfassung Cortenstahl

Parkplätze: 3m breit, Rasenliner mit zwei Reihen Betonplatten, 12 Aussenparkplätze, davon 1 behindertengerecht

Rampe Ortbeton

Hecke Taxus baccata Höhe 1.00m

Stauden- und Gräserbepflanzung, Mauer Cortenstahl oder Betonwinklelemente

Zugänge Natursteinpflaster, Einfassung Cortenstahl

Skizze ohne Masstab